

Umbau Allmendhaus, Allmendstrasse 36, 4058 Basel

Vorprojekt 30.03.2019, dl

Konzept, Schnitt, Grundrisse



beck + oser architekten eth sia gmbh


laufenstrasse 16
flühstrasse 15


4053 basel
4114 hofstetten


fon 061 333 13 15
fon 061 731 23 78

www.beck-osser.ch
mail@beck-osser.ch

fax 061 333 13 16
fax 061 333 13 16

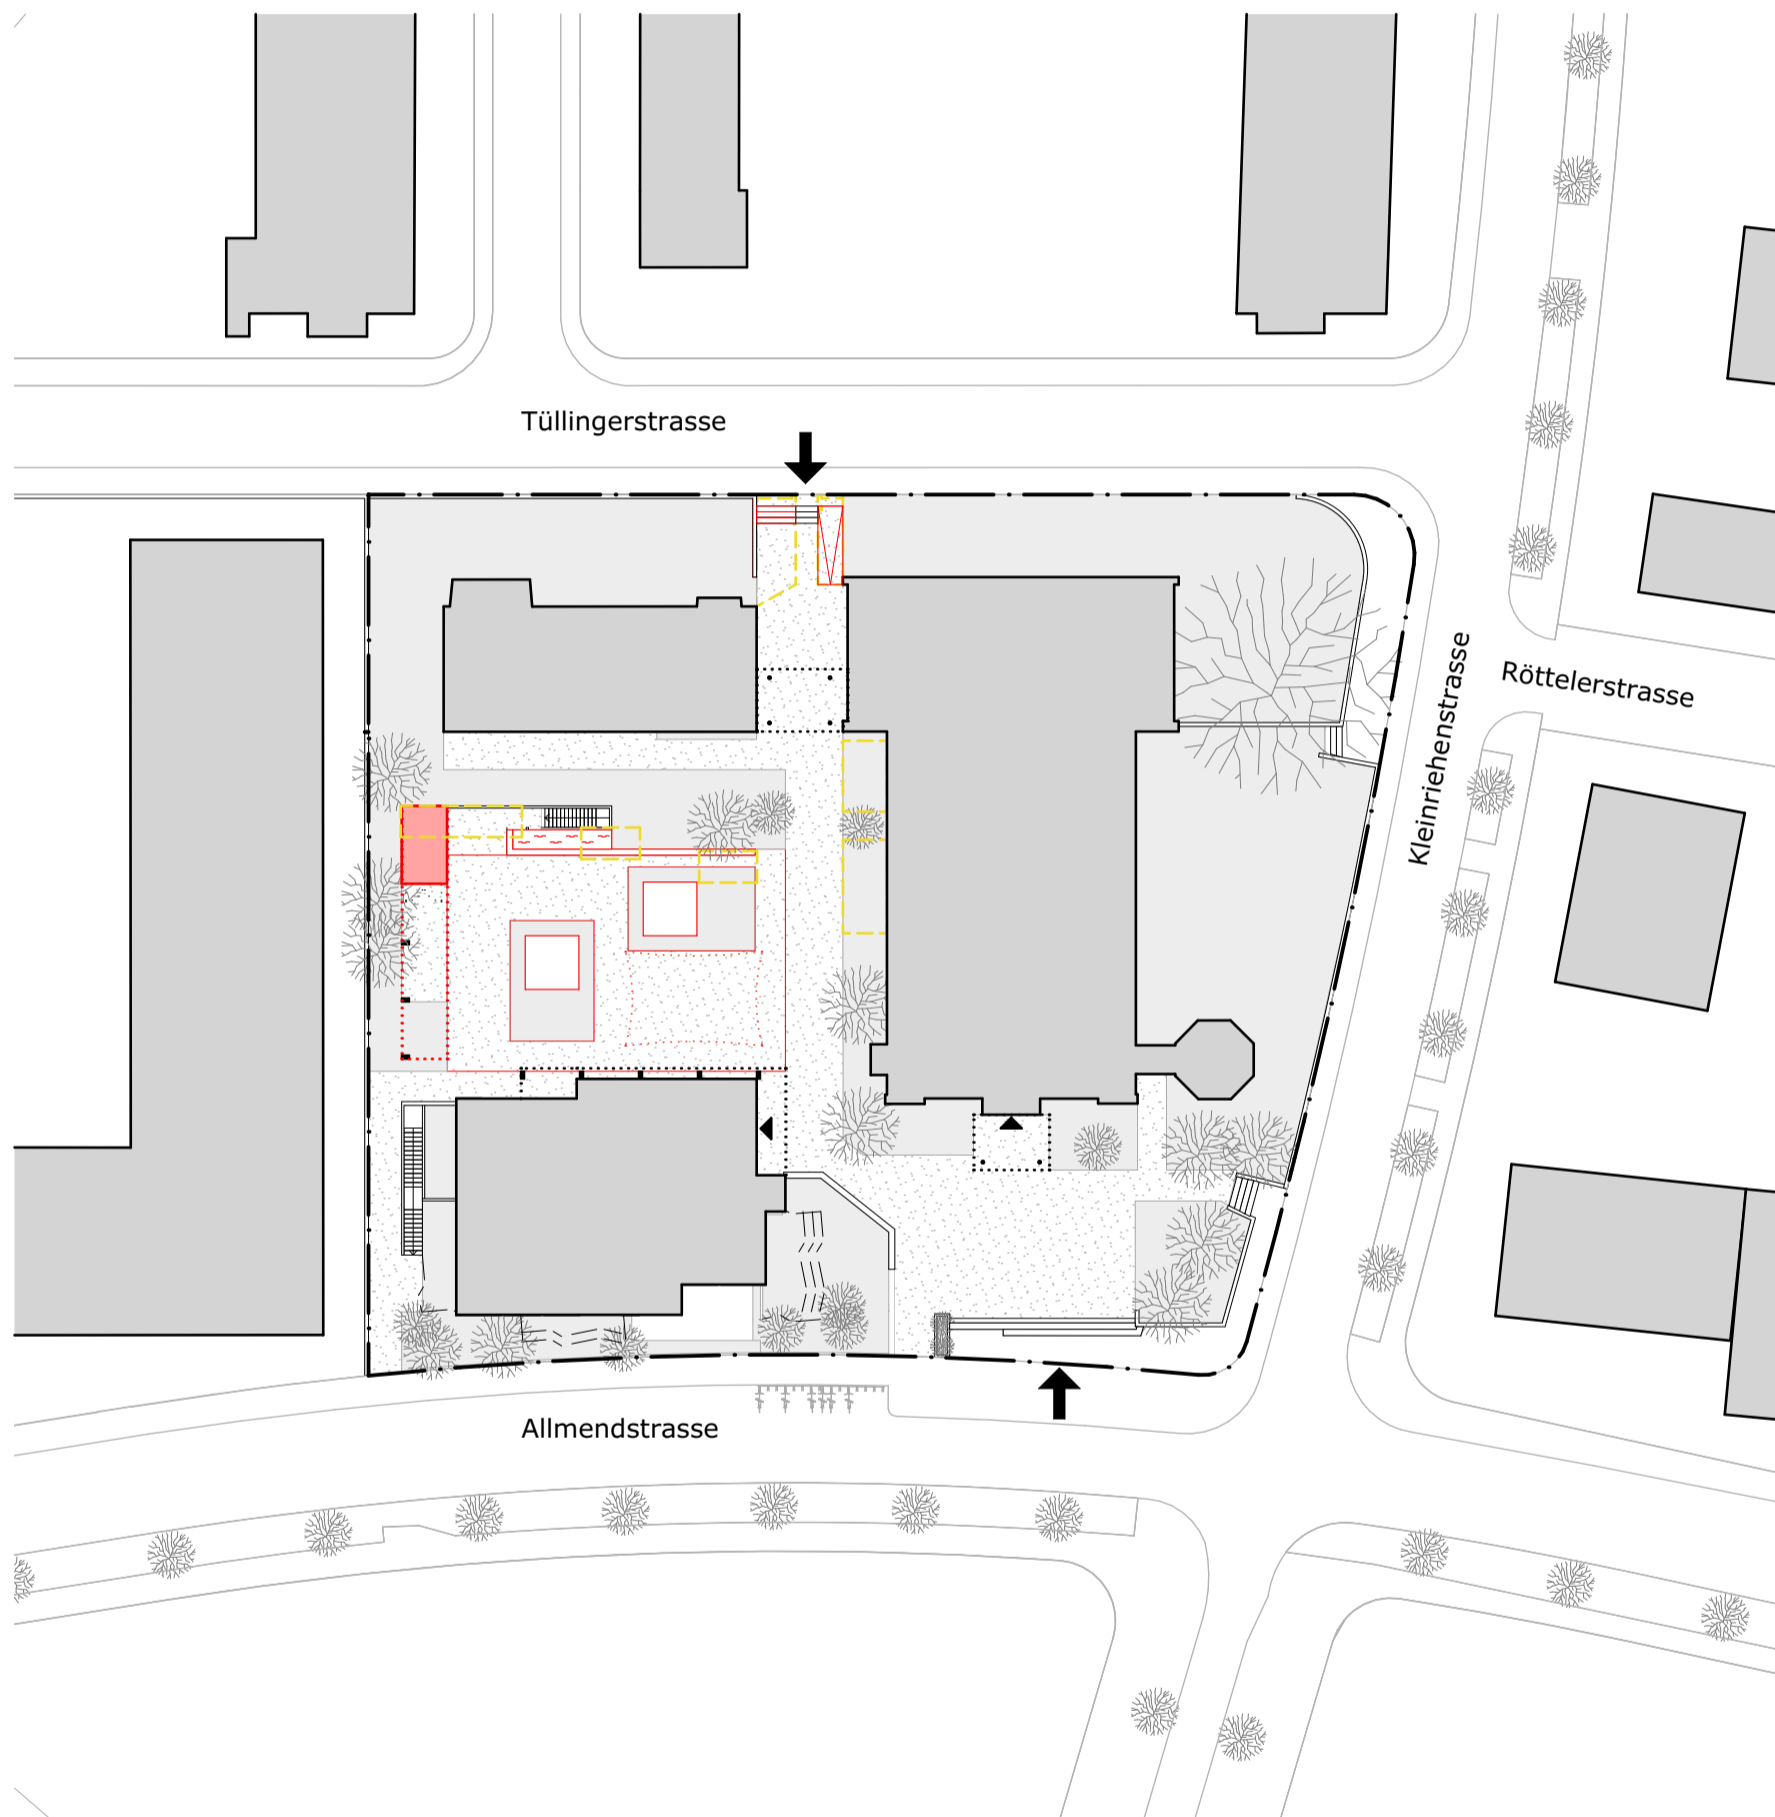


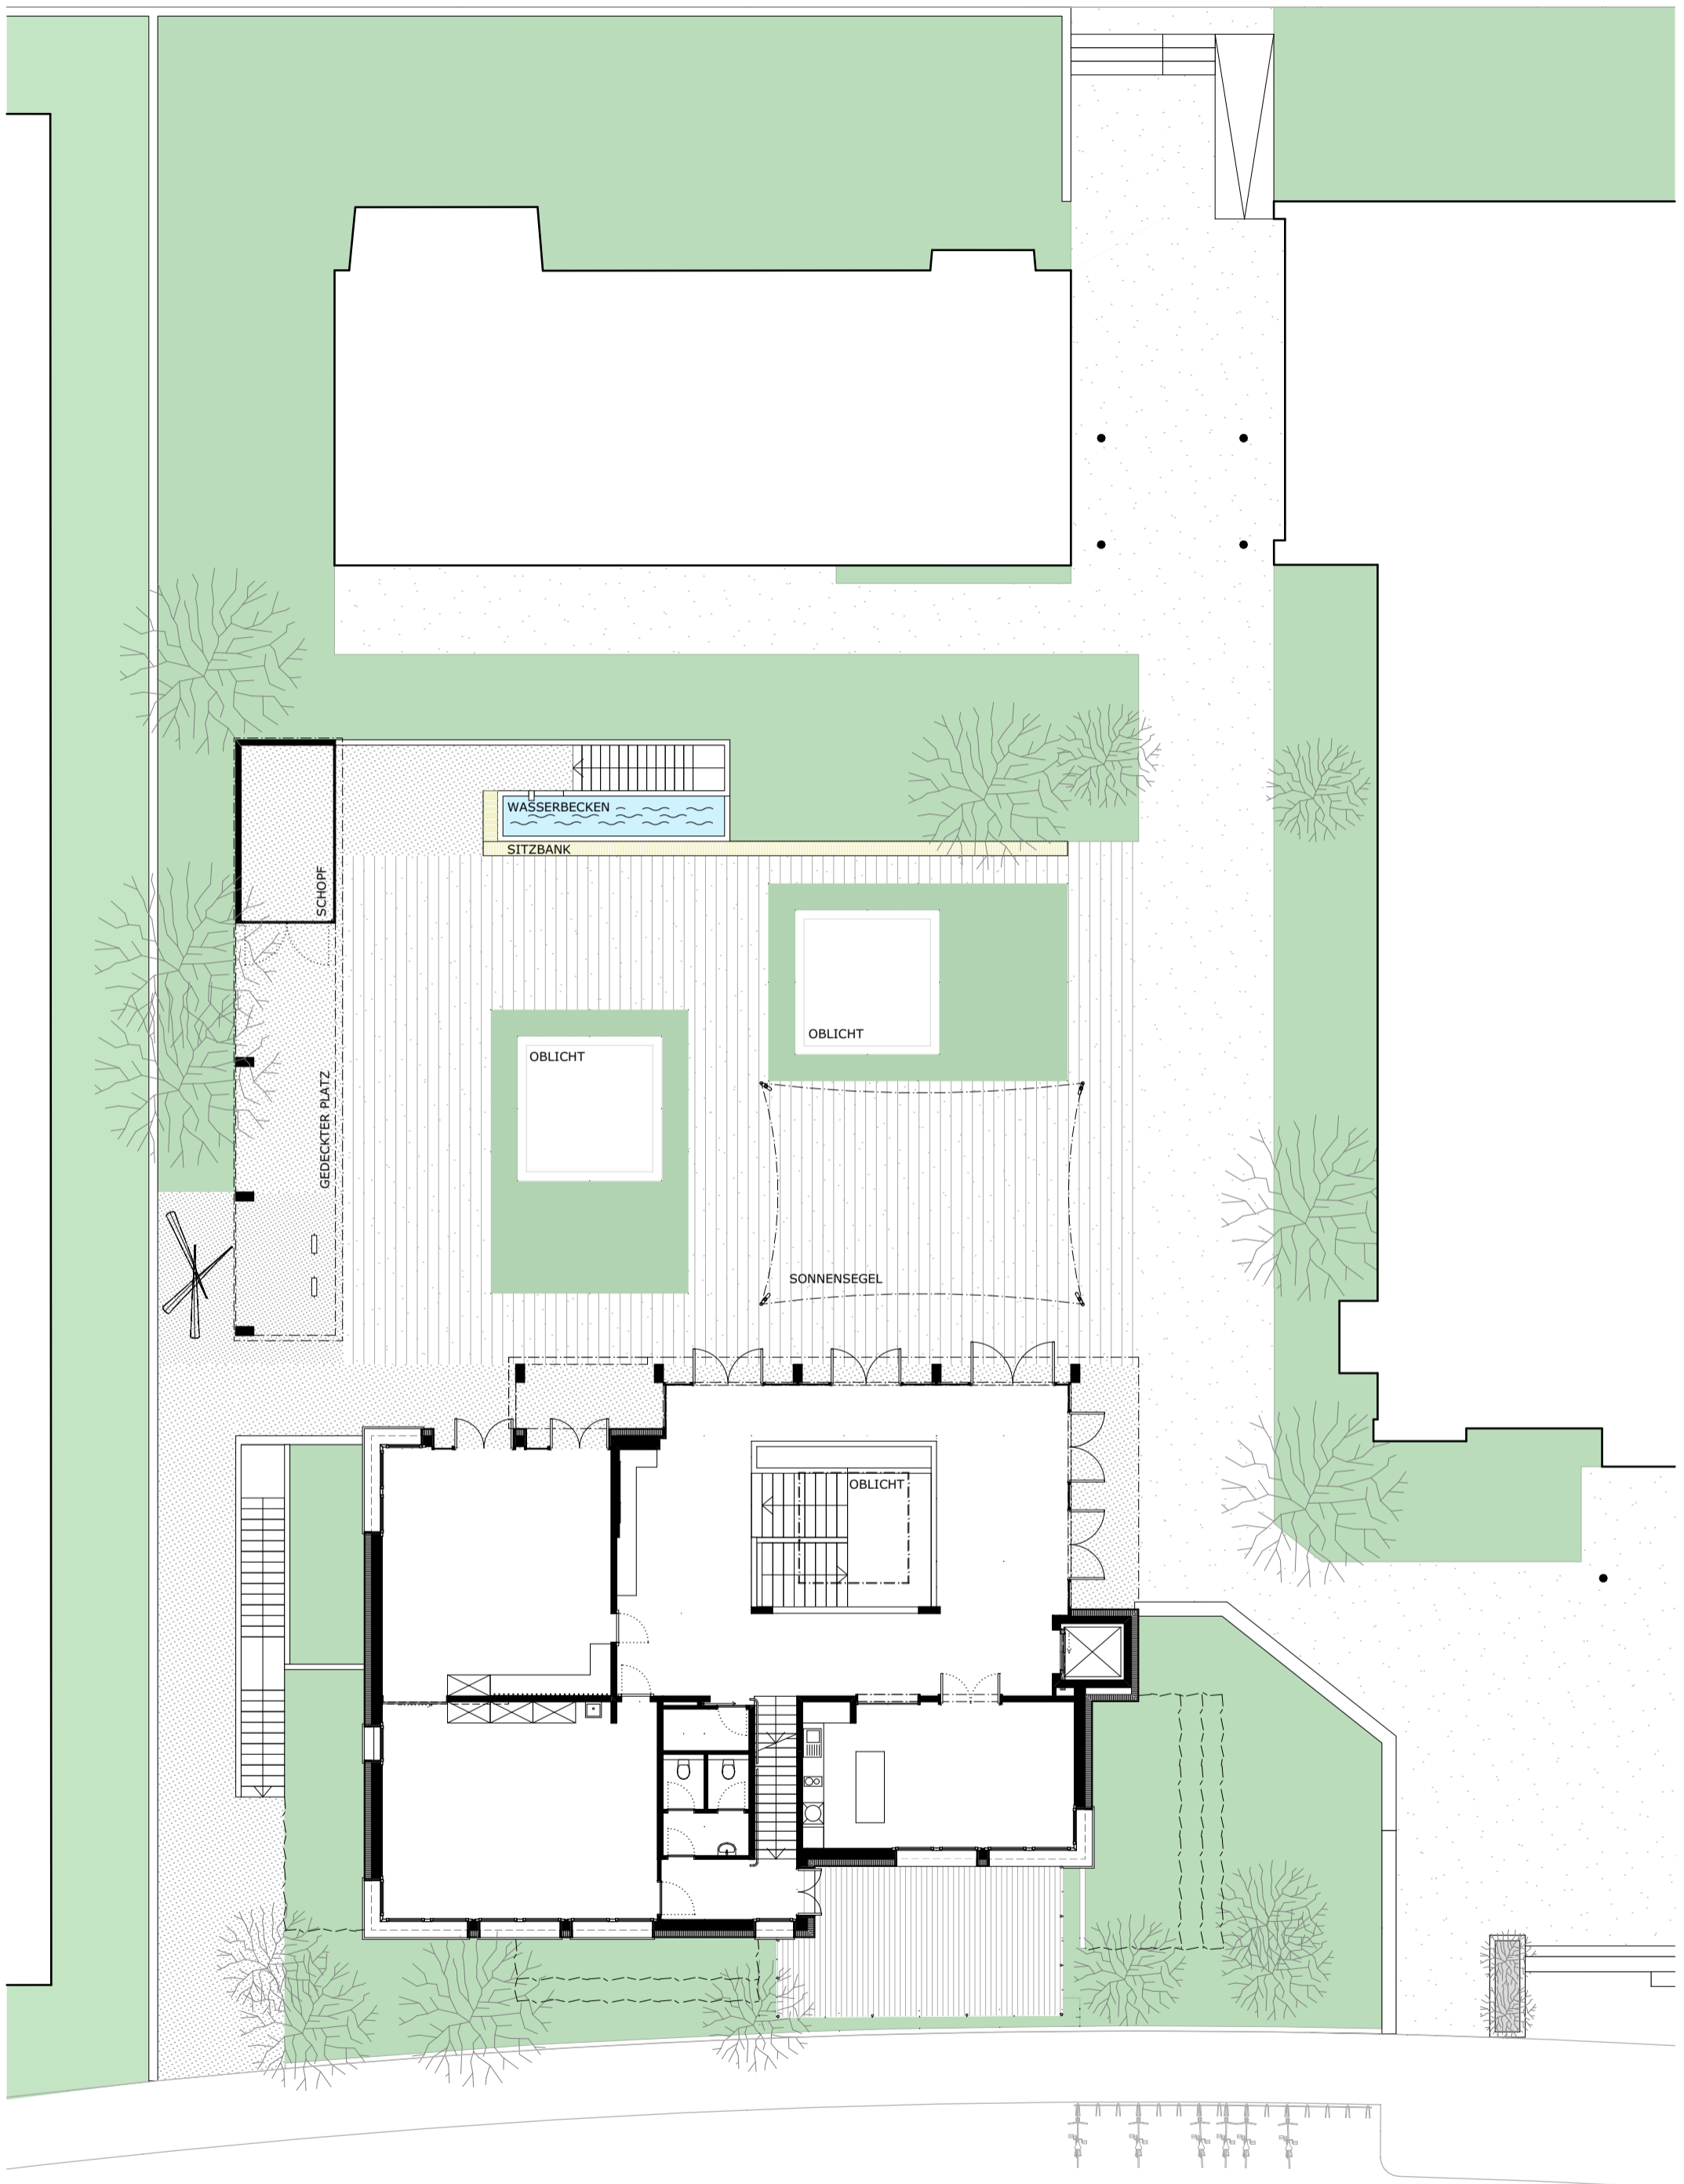

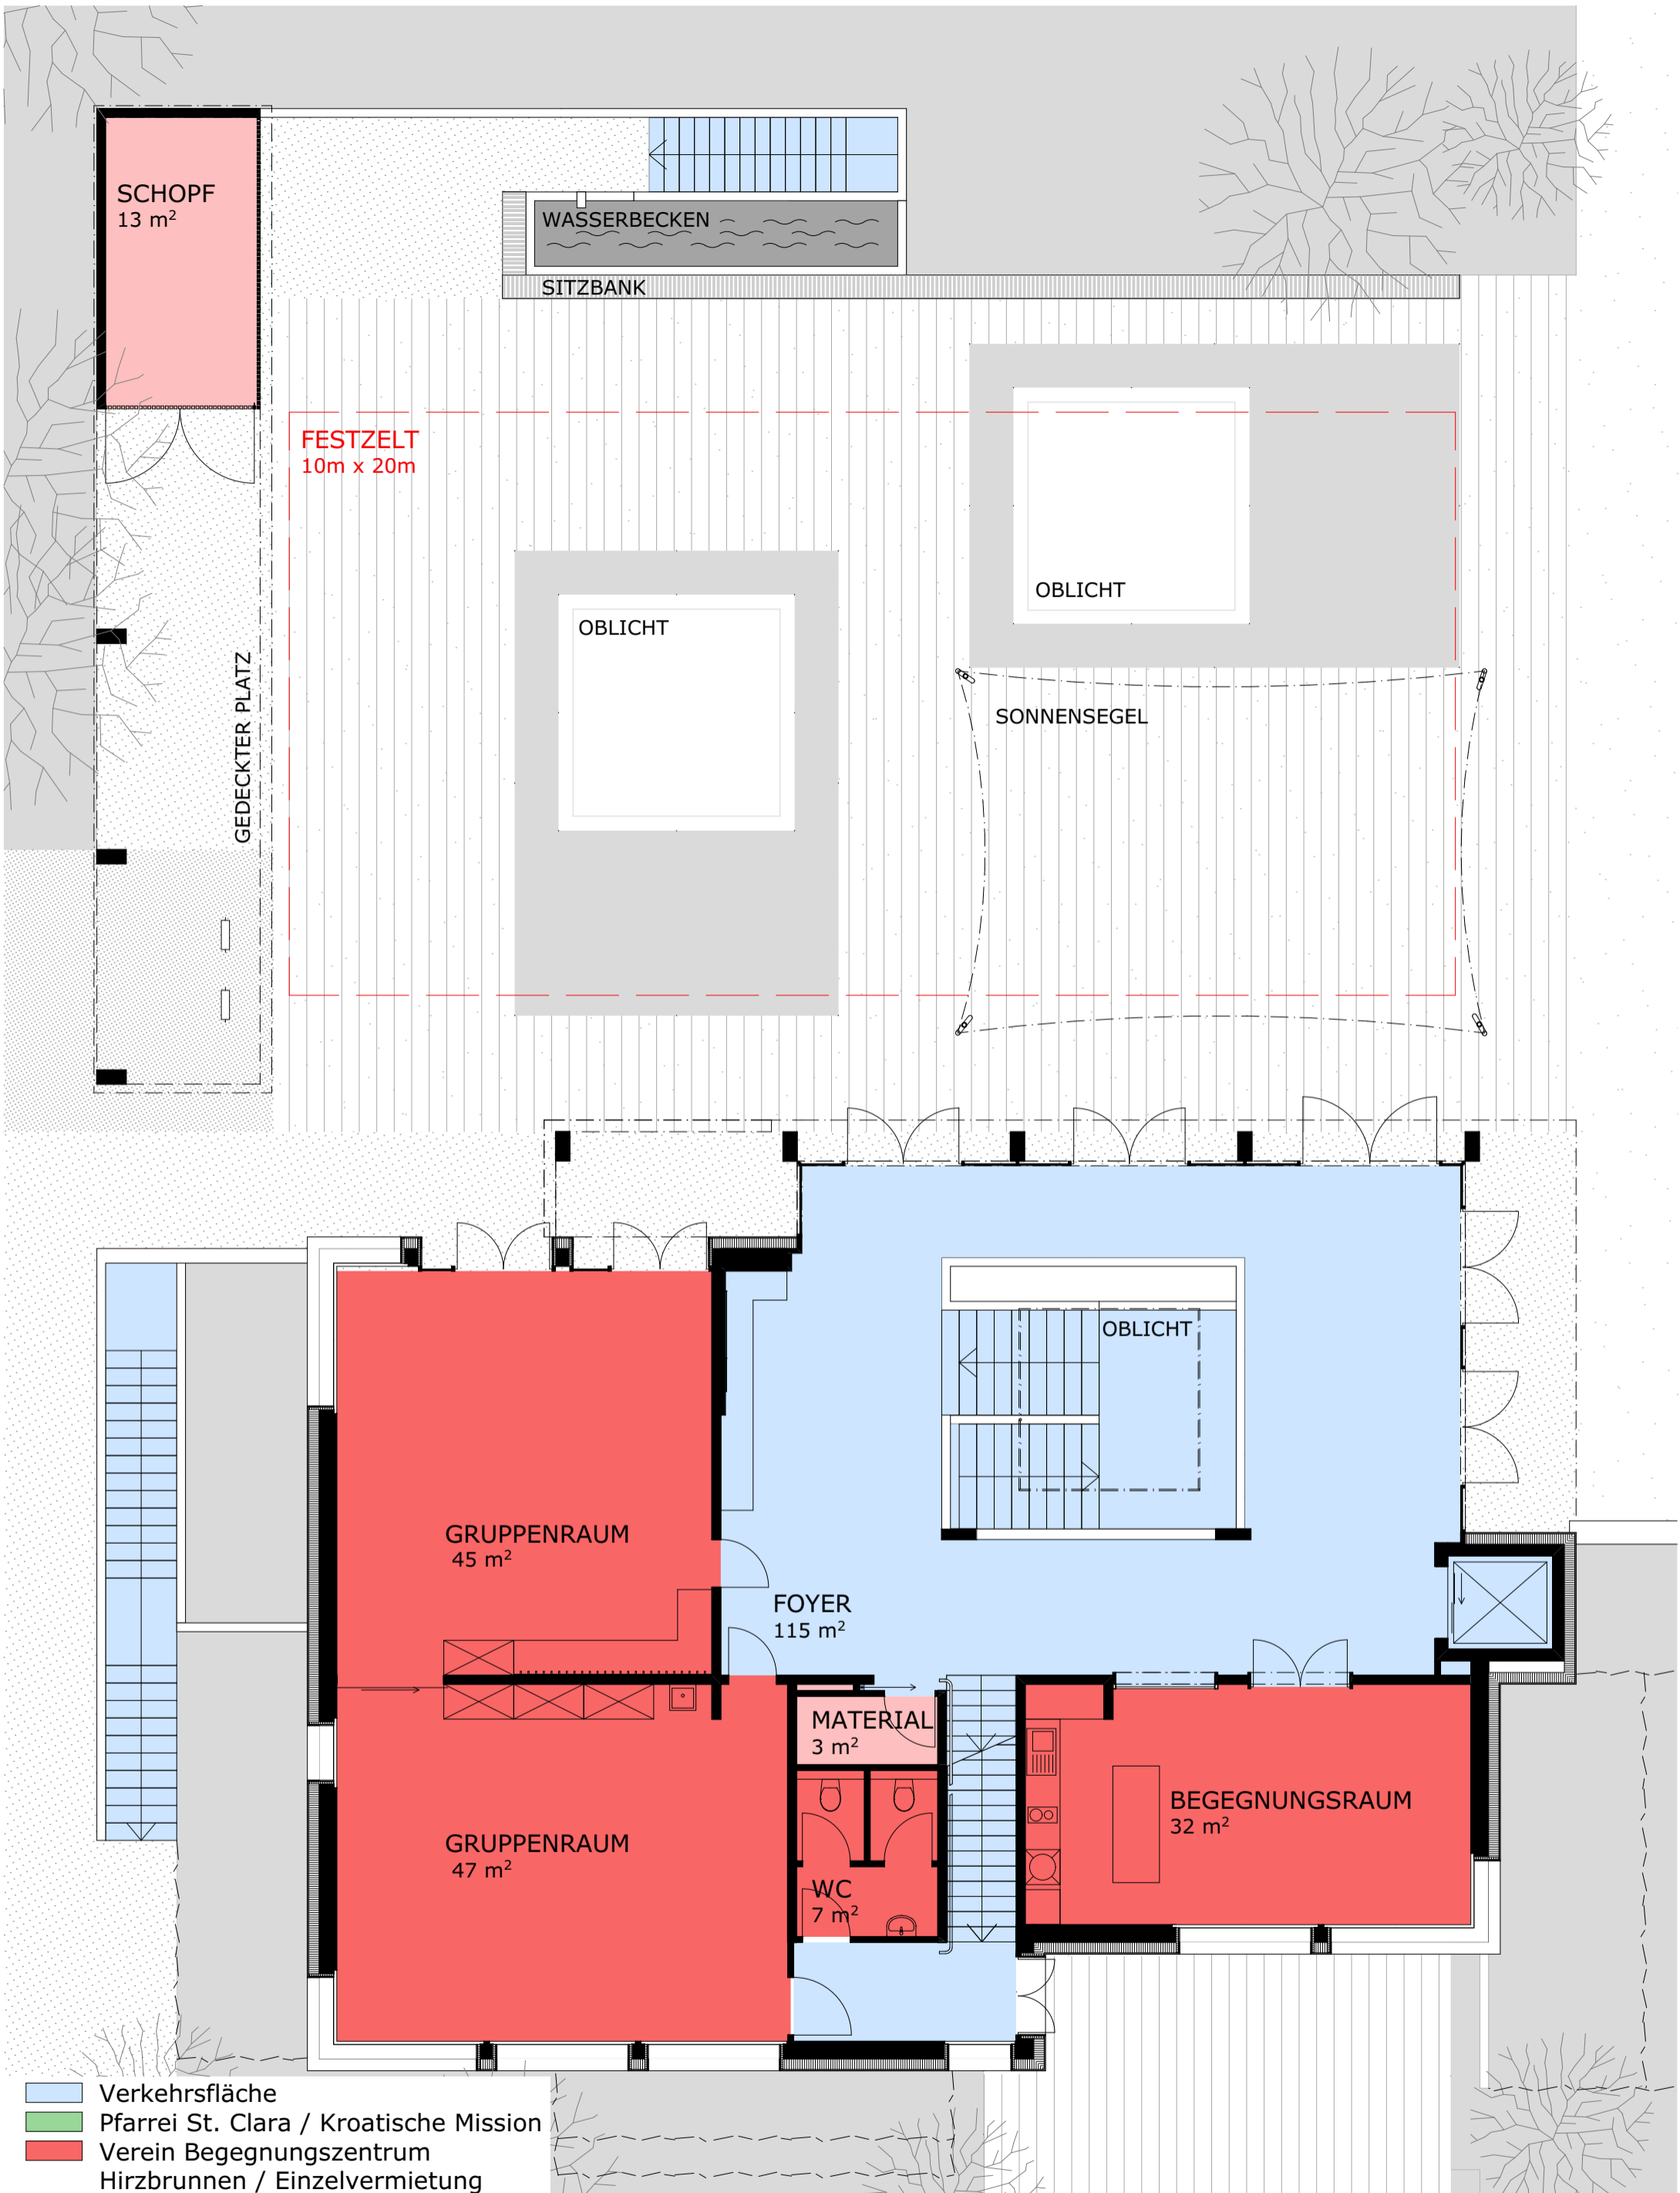


- Verkehrsfläche
- Pfarrei St. Clara / Kroatische Mission
- Verein Begegnungszentrum
- Hirzbrunnen / Einzelvermietung
- Service-/Installationsräume
- Drittmmieter / Dauermieter
- Kindertagesstätte o.ä.

Sanierung Allmendhaus, Allmendstrasse 36, 4058 Basel
 Erdgeschoss, 1:100, 30.03.2020, dl
 Beck + Oser Architekten ETH SIA GmbH, Laufenstrasse 16, 4053 Basel

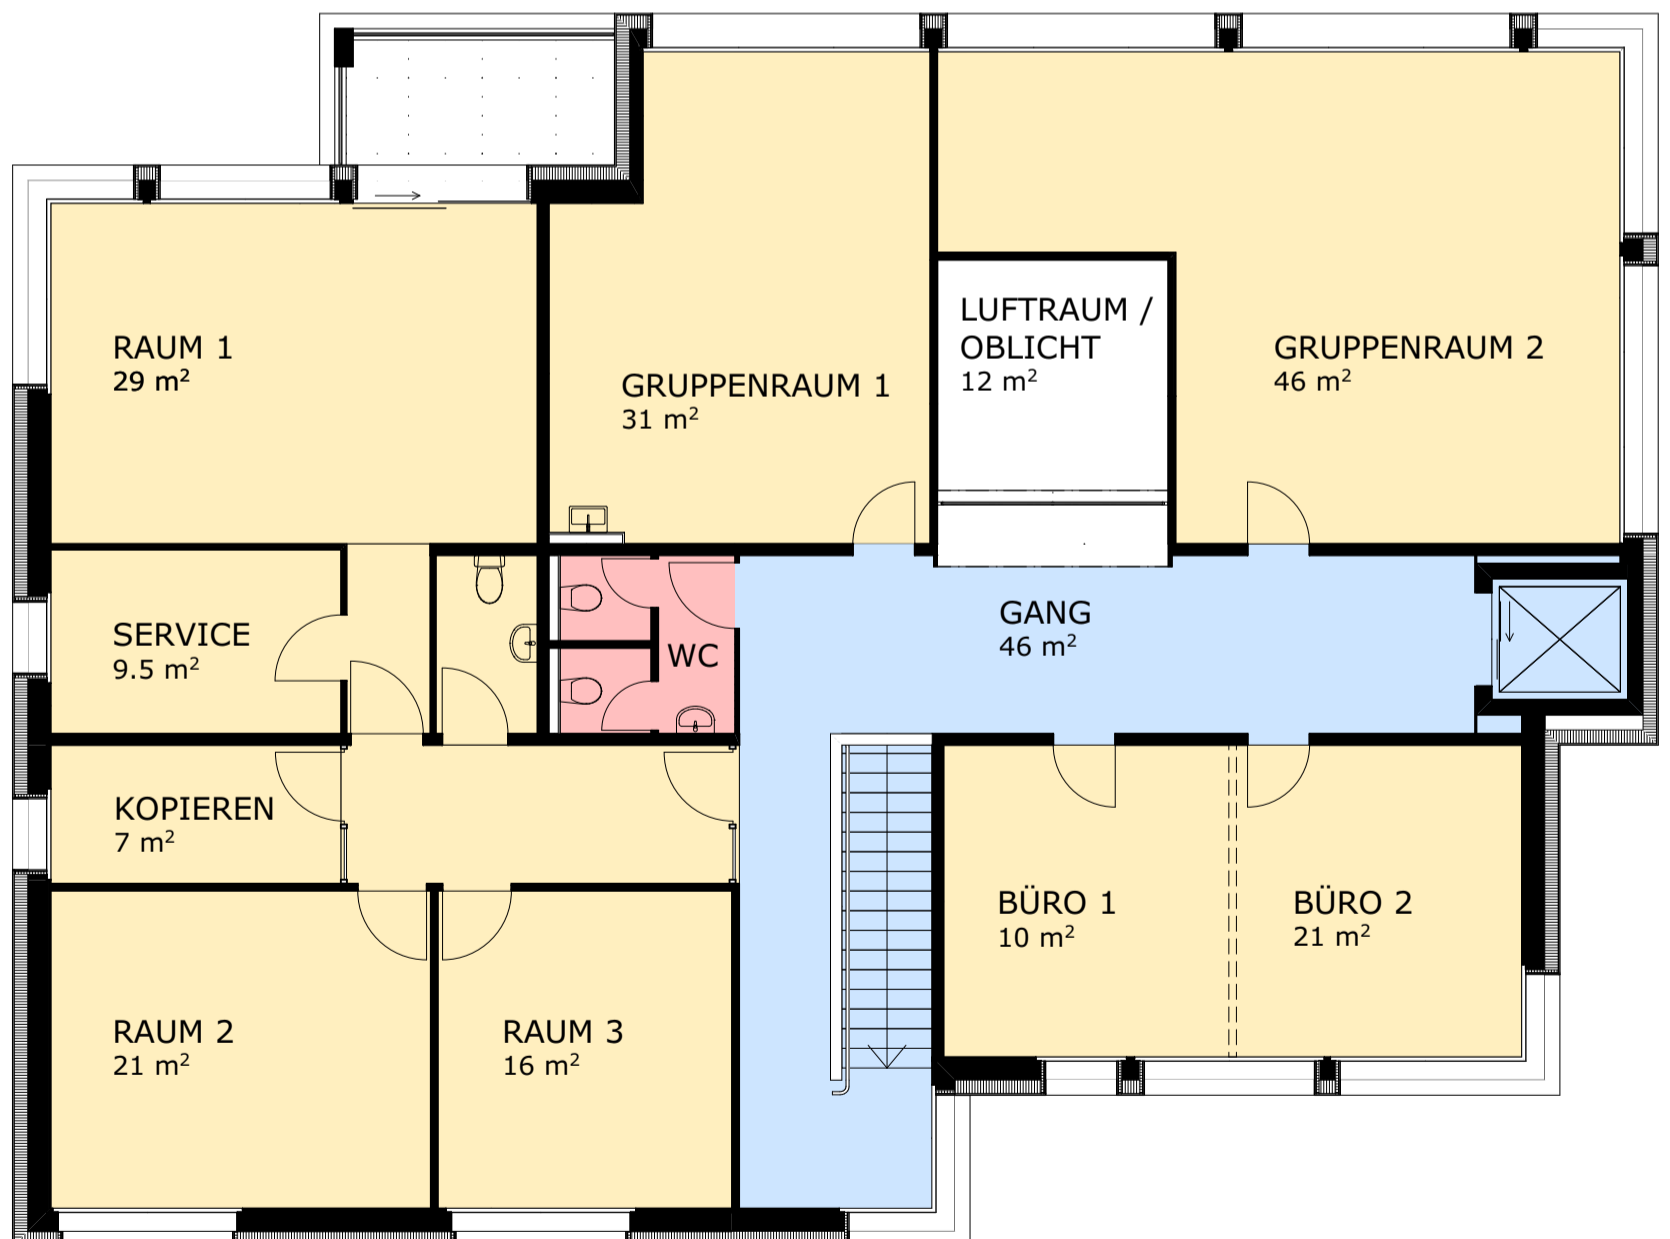

- Verkehrsfläche
- Pfarrei St. Clara / Kroatische Mission
- Verein Begegnungszentrum
- Hirzbrunnen / Einzelvermietung
- Service-/Installationsräume
- Drittmietler / Dauermietler
- Kindertagesstätte o.ä.

Sanierung Allmendhaus, Allmendstrasse 36, 4058 Basel
 1. Obergeschoss, 1:100, 30.03.2020, dl
 Beck + Oser Architekten ETH SIA GmbH, Laufenstrasse 16, 4053 Basel

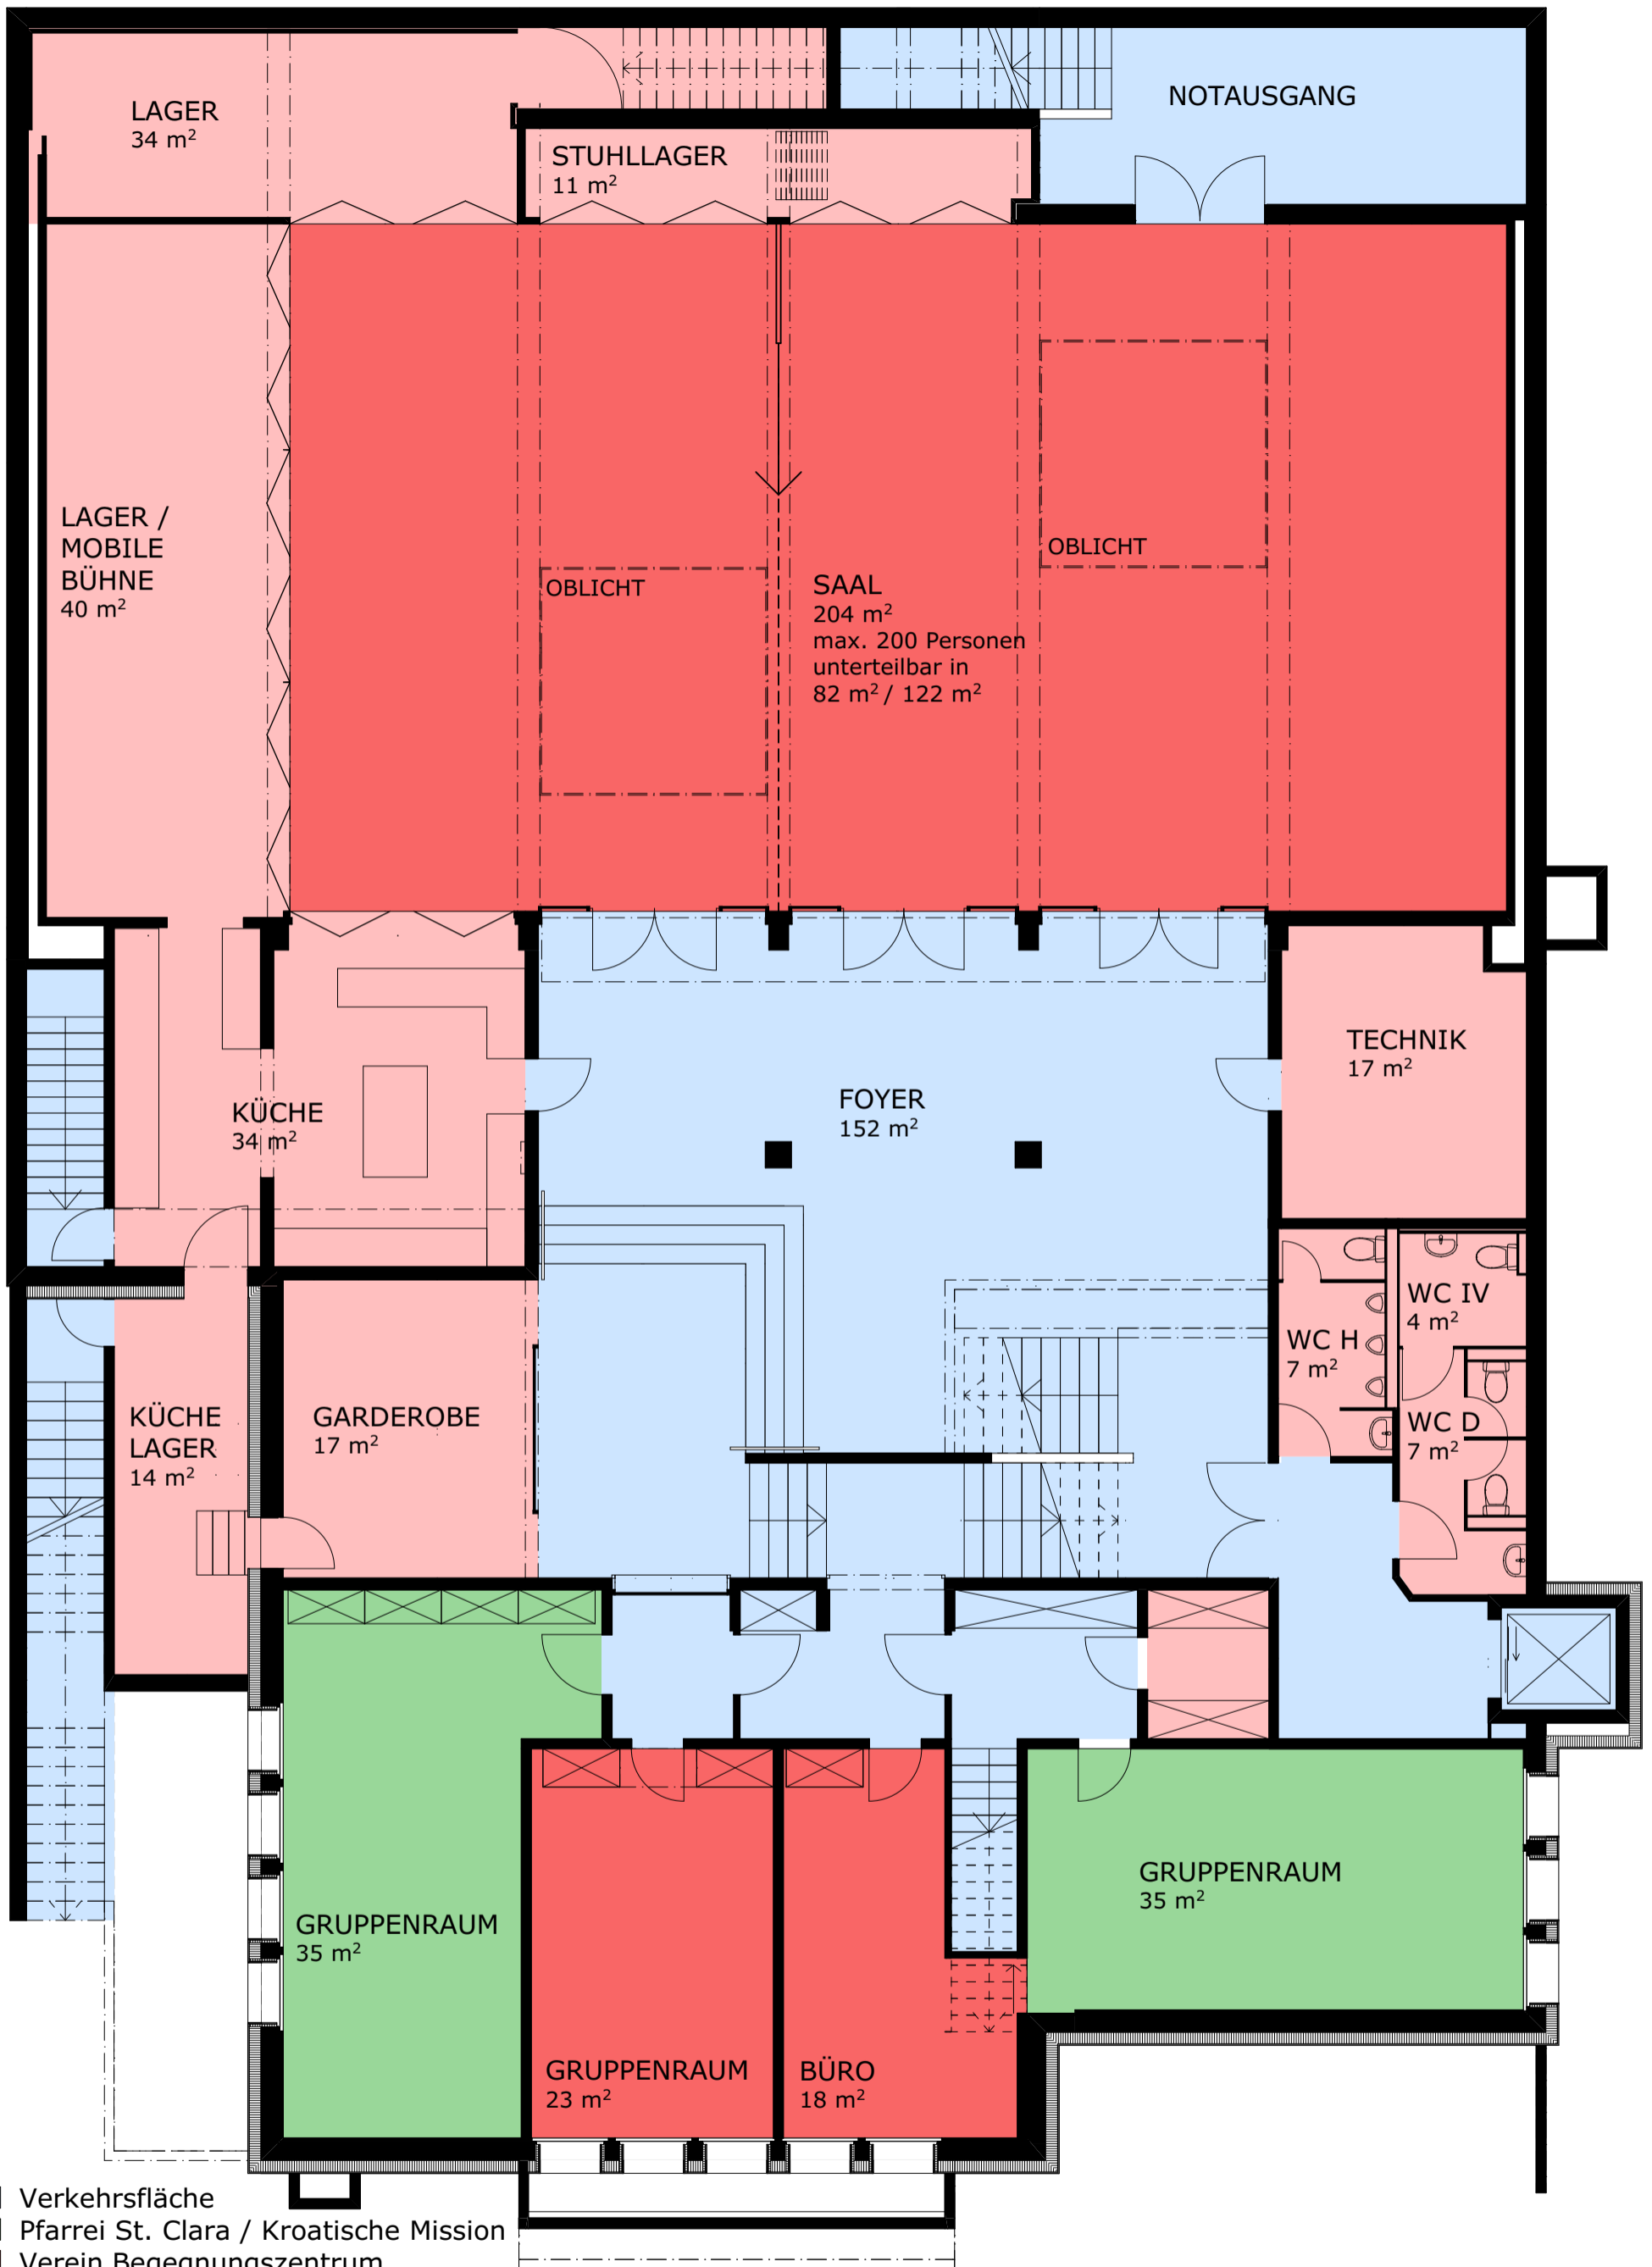

- Verkehrsfläche
- Pfarrei St. Clara / Kroatische Mission
- Verein Begegnungszentrum
- Hirzbrunnen / Einzelvermietung
- Service-/Installationsräume
- Drittmietler / Dauermietler
- Kindertagesstätte o.ä.

Sanierung Allmendhaus, Allmendstrasse 36, 4058 Basel
 1. Untergeschoss, 1:100, 30.03.2020, dl
 Beck + Oser Architekten ETH SIA GmbH, Laufenstrasse 16, 4053 Basel



- Verkehrsfläche
- Pfarrei St. Clara / Kroatische Mission
- Verein Begegnungszentrum
- Hirzbrunnen / Einzelvermietung
- Service-/Installationsräume
- Drittmietler / Dauermietler
- Kindertagesstätte o.ä.

Sanierung Allmendhaus, Allmendstrasse 36, 4058 Basel
 2. Untergeschoss, 1:100, 30.03.2020, dl
 Beck + Oser Architekten ETH SIA GmbH, Laufenstrasse 16, 4053 Basel

